


# HT 410 HOLZ/ALUMINIUM-HAUSTÜR

FLÄCHENBÜNDIGES DESIGN INNEN UND AUSSEN

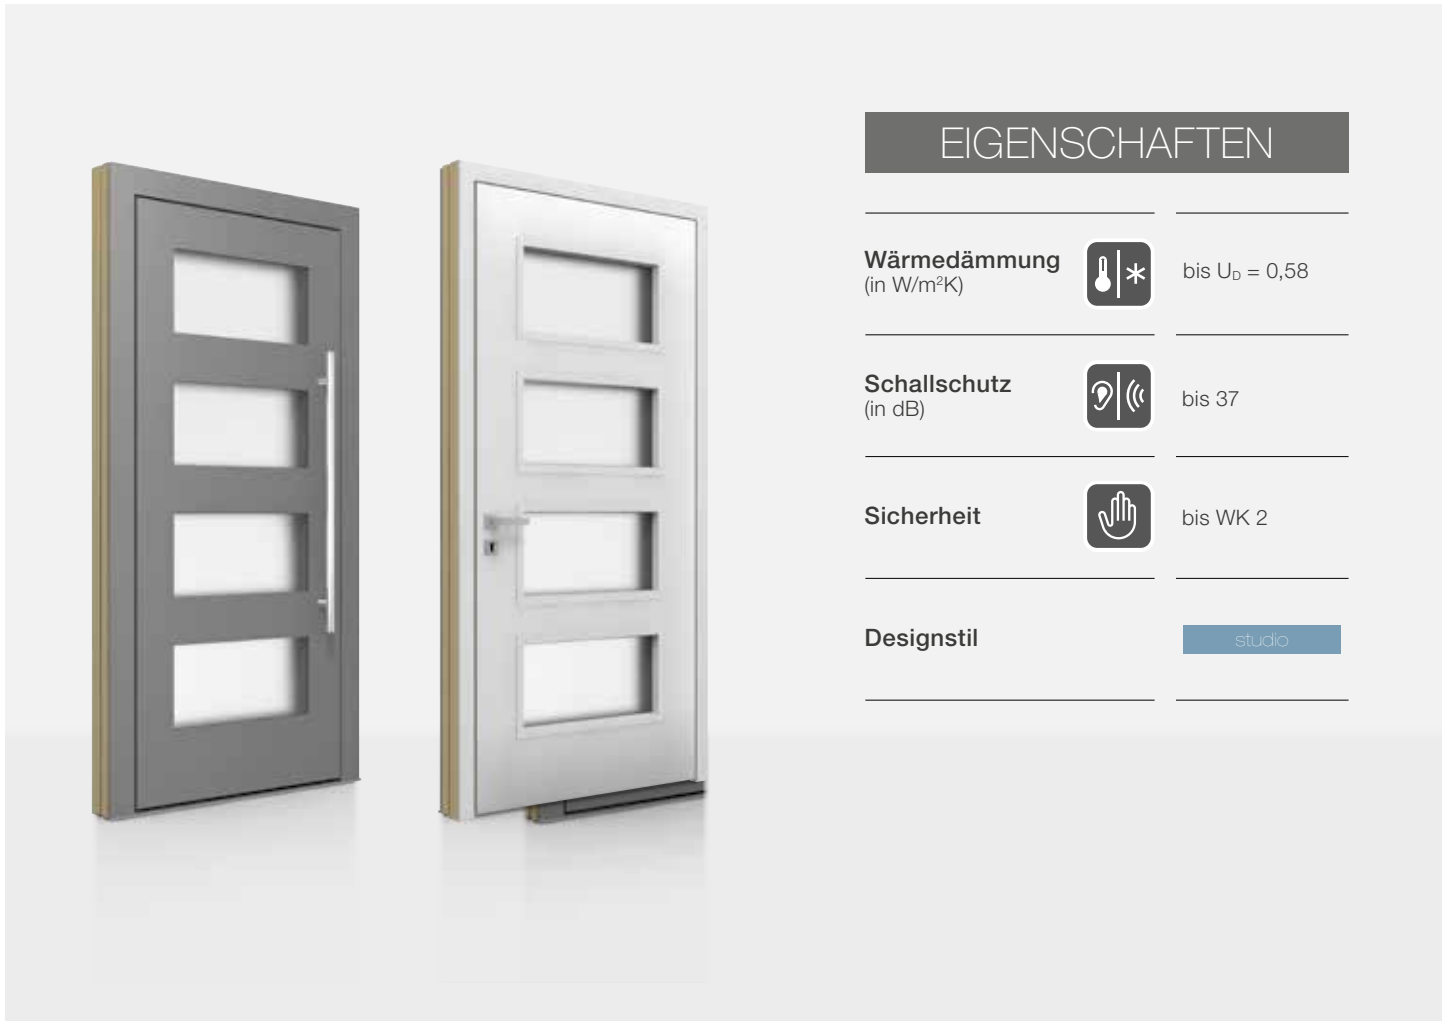

## EIGENSCHAFTEN

**Wärmedämmung**  
(in  $W/m^2K$ )



bis  $U_D = 0,58$

**Schallschutz**  
(in dB)



bis 37

**Sicherheit**




bis WK 2

**Designstil**


studio



## Schnitte

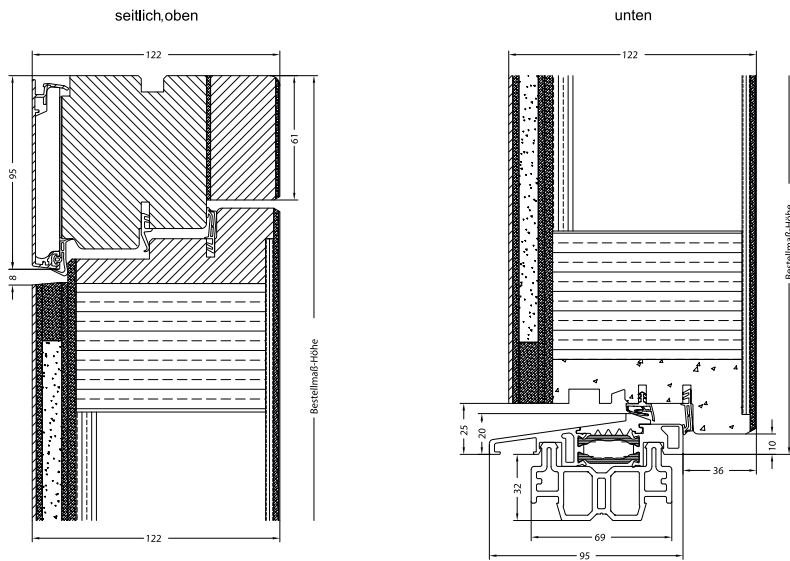

## Isotherme

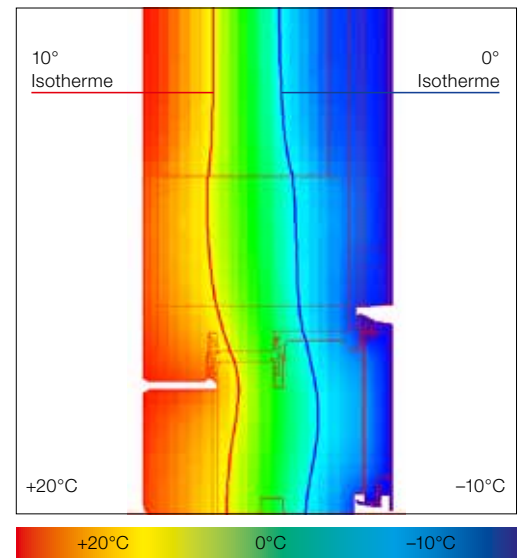

## Tür-Modelle



HT-16-001

HT-16-002

HT-16-007

HT-16-008

HT-16-015

HT-16-016



HT-16-003



HT-16-004



HT-16-006



HT-16-019

Online-Türendesigner



### Internorm Fenster GmbH

A-4050 Traun,  
Ganglgutstraße 131,  
T +43 (7229) 770-0,  
F +43 (7229) 770-3045,  
office@internorm.com

### Internorm-Fenster GmbH

D-93059 Regensburg,  
Nußbergerstraße 6b,  
T +49 (941) 464 04-0,  
F +49 (941) 464 04-22 40,  
regensburg@internorm.com